Sauna "Contemporanea"

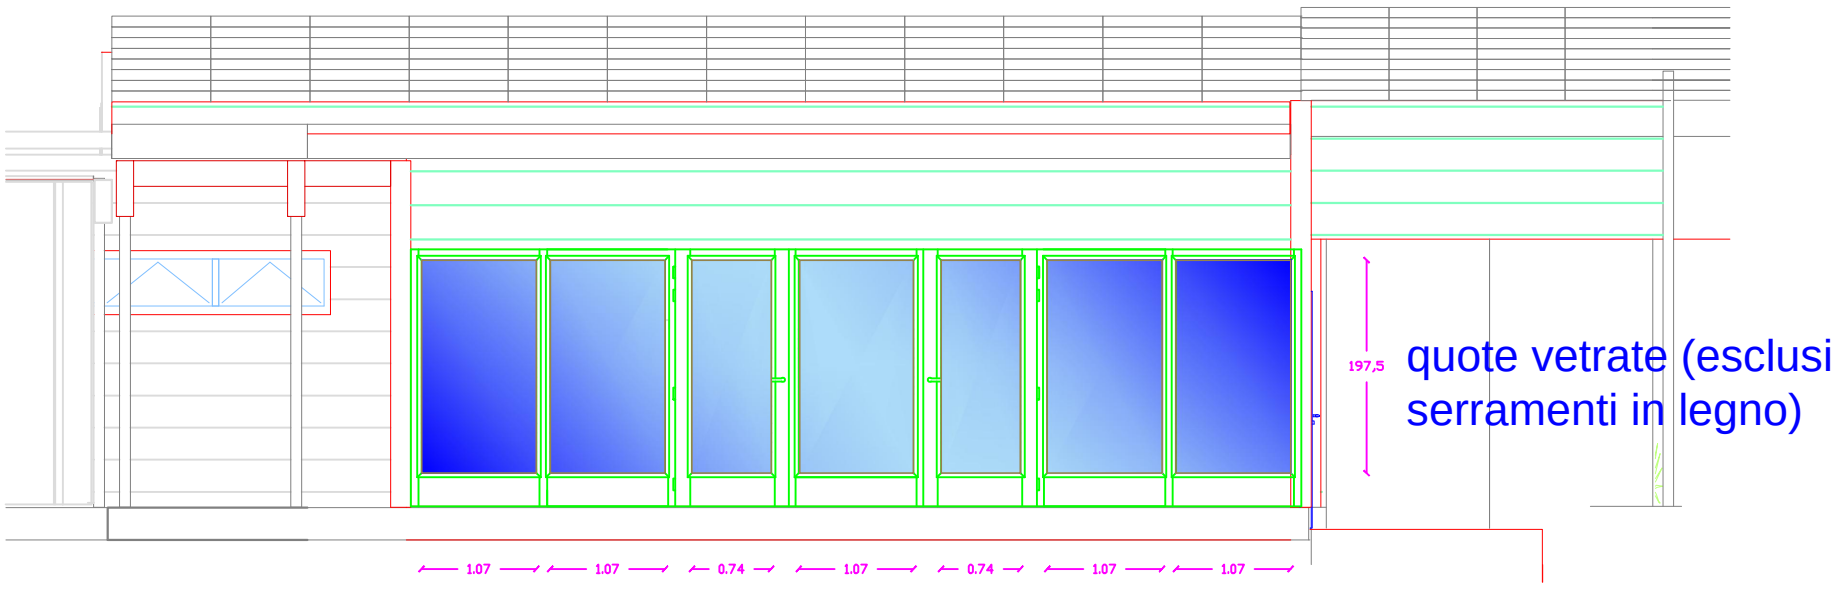

Prospetto esterno (lato Lago 2) Sauna contemporanea

Planimetria Sauna "Contemparanea"

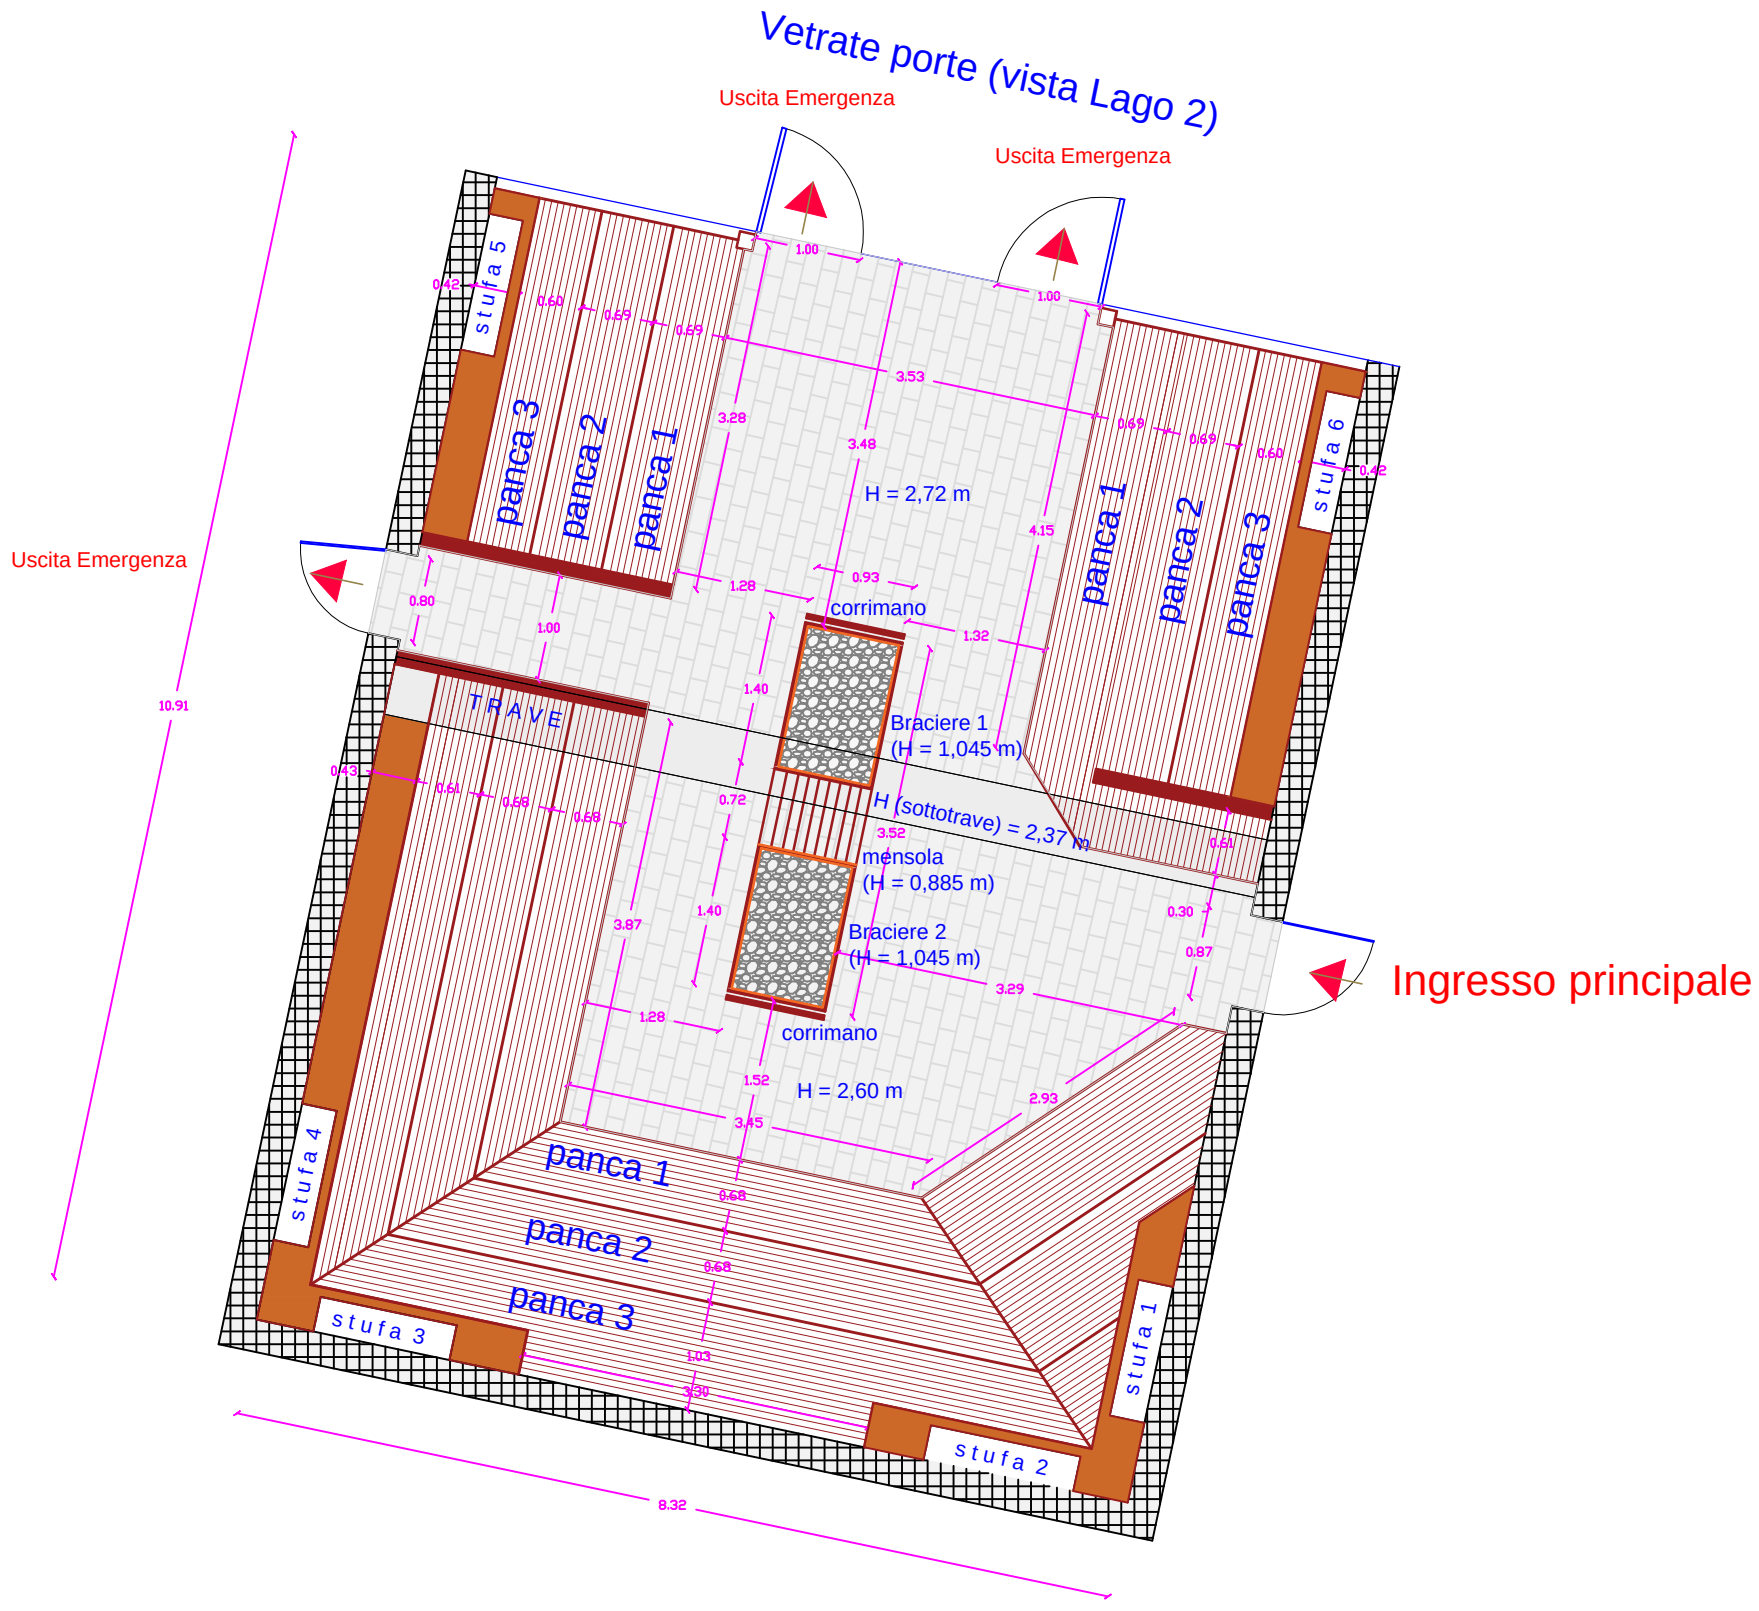

Documento di proprietà AQUARDENS S.P.A. La società tutela i propri diritti da essa derivati in sede civile e penale a termini di legge.

This document is property of AQUARDENS S.p.A. who will safeguard its rights according to the civil and penal previtions of the law .